
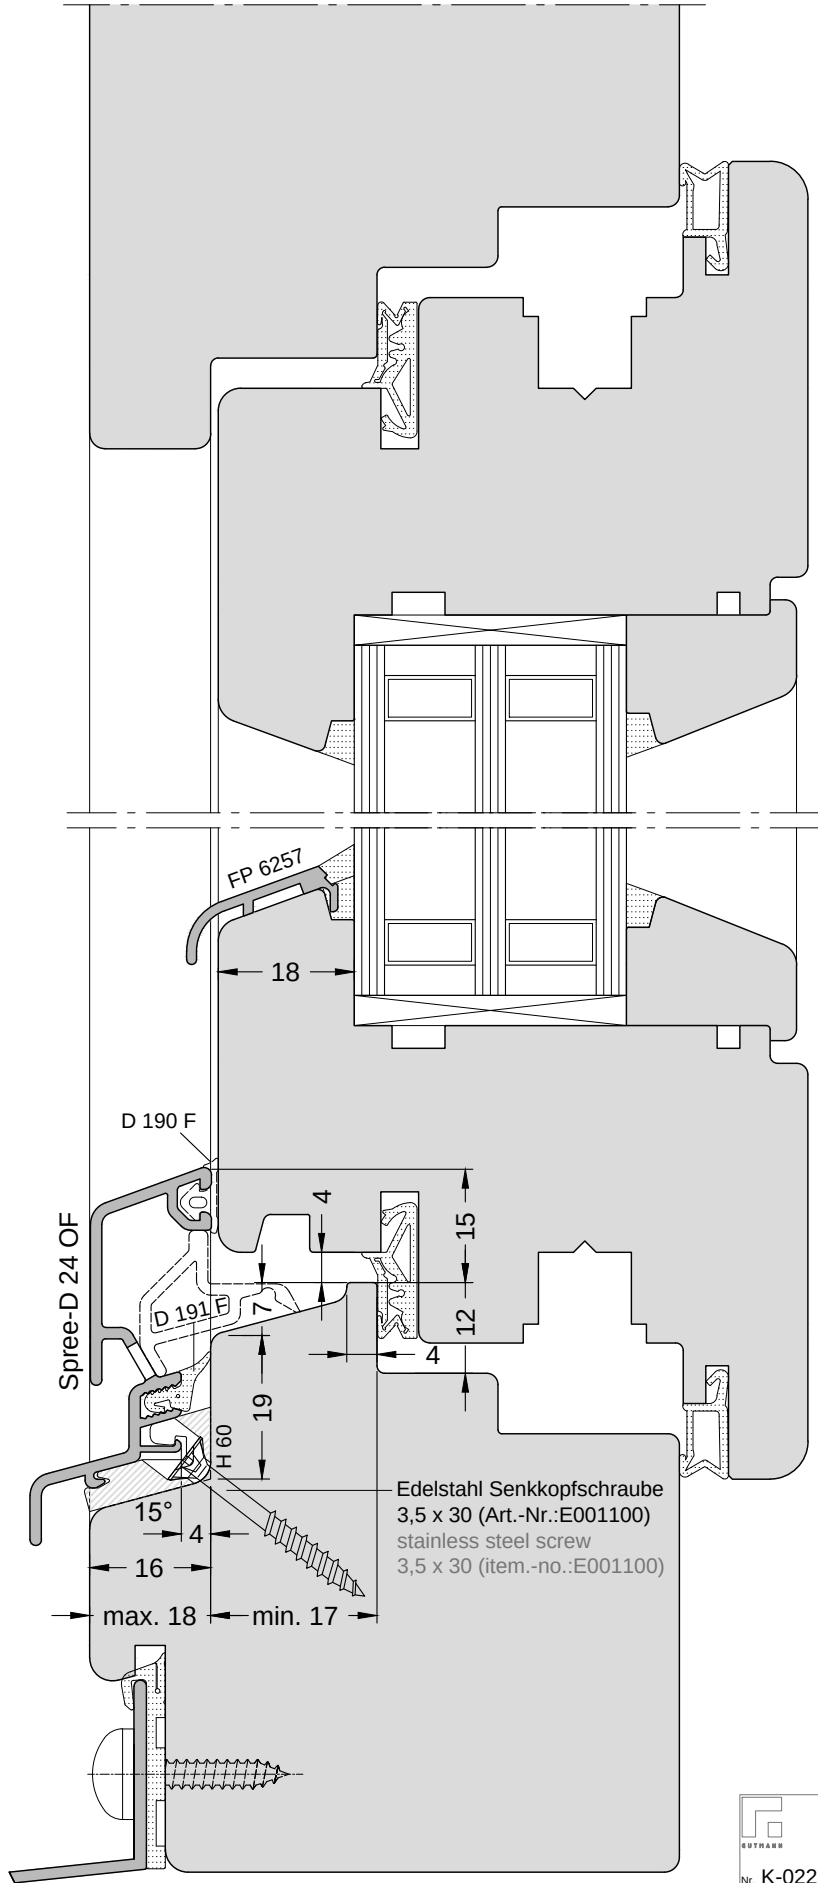
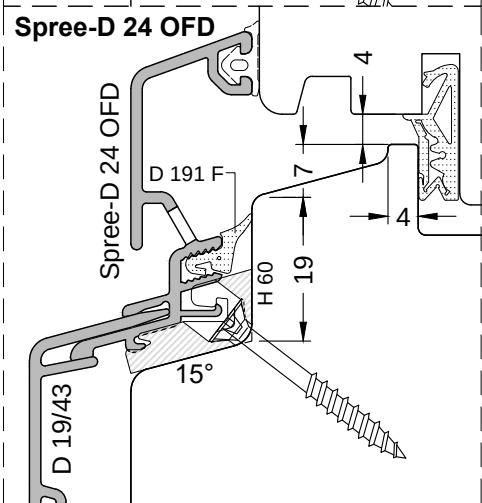
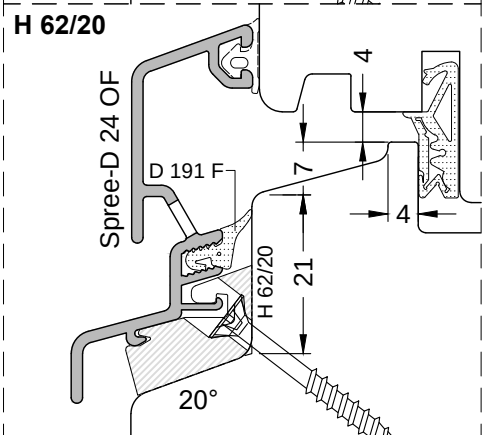
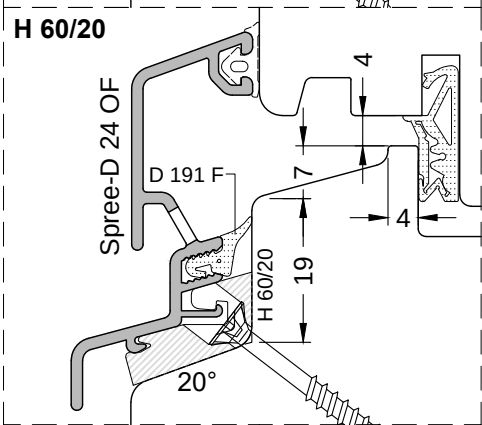


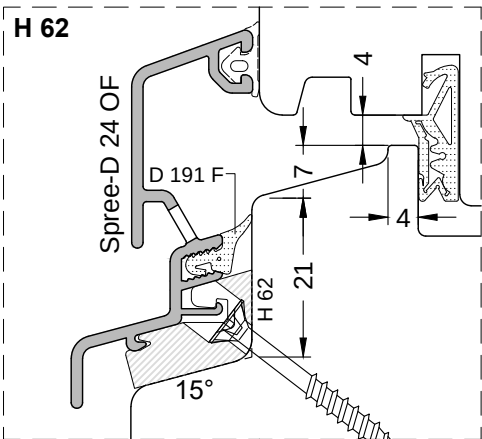

Dichtung D 190 F optional bei hoher Schlagregenbelastung
Gasket D 190 F optional for high driving rain loads