

Höheneinteilung

- 1 HE




Schreibmaterialauszug
Auszugsführung Quadro 12
- 2 HE

Stahlschubkasten
Auszugsführung Quadro Duples 45, Überauszug
- 5 HE

Stahlschubkasten mit Hängerahmen
Auszugsführung Quadro Duplex 45, Überauszug
- 7 HE + 1 =

Verriegelung Stop Control Plus

Detail B

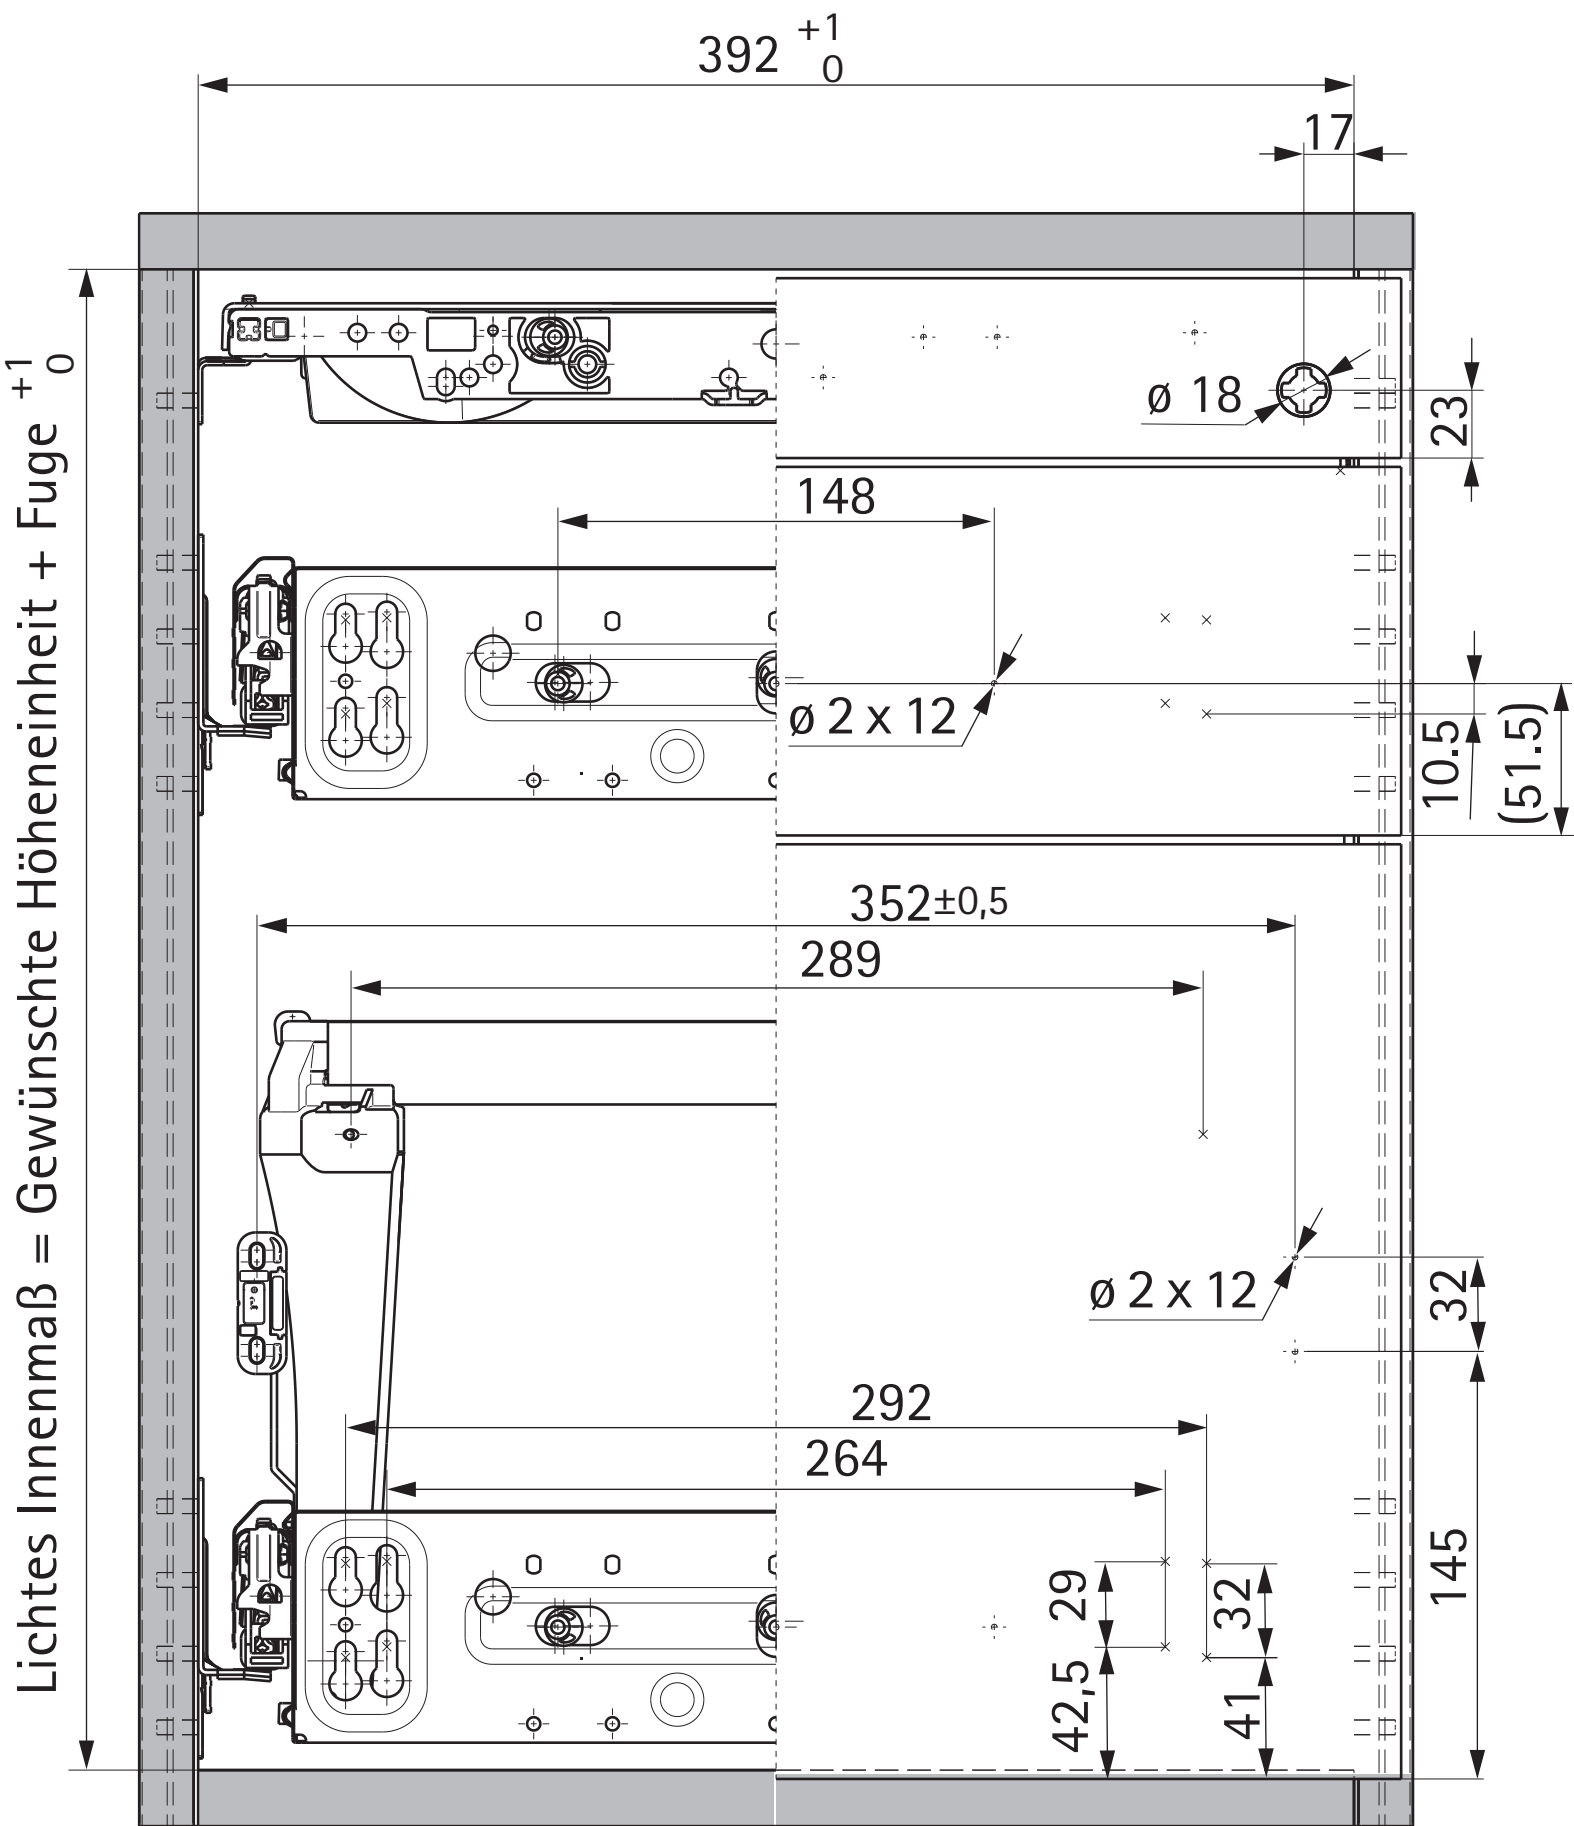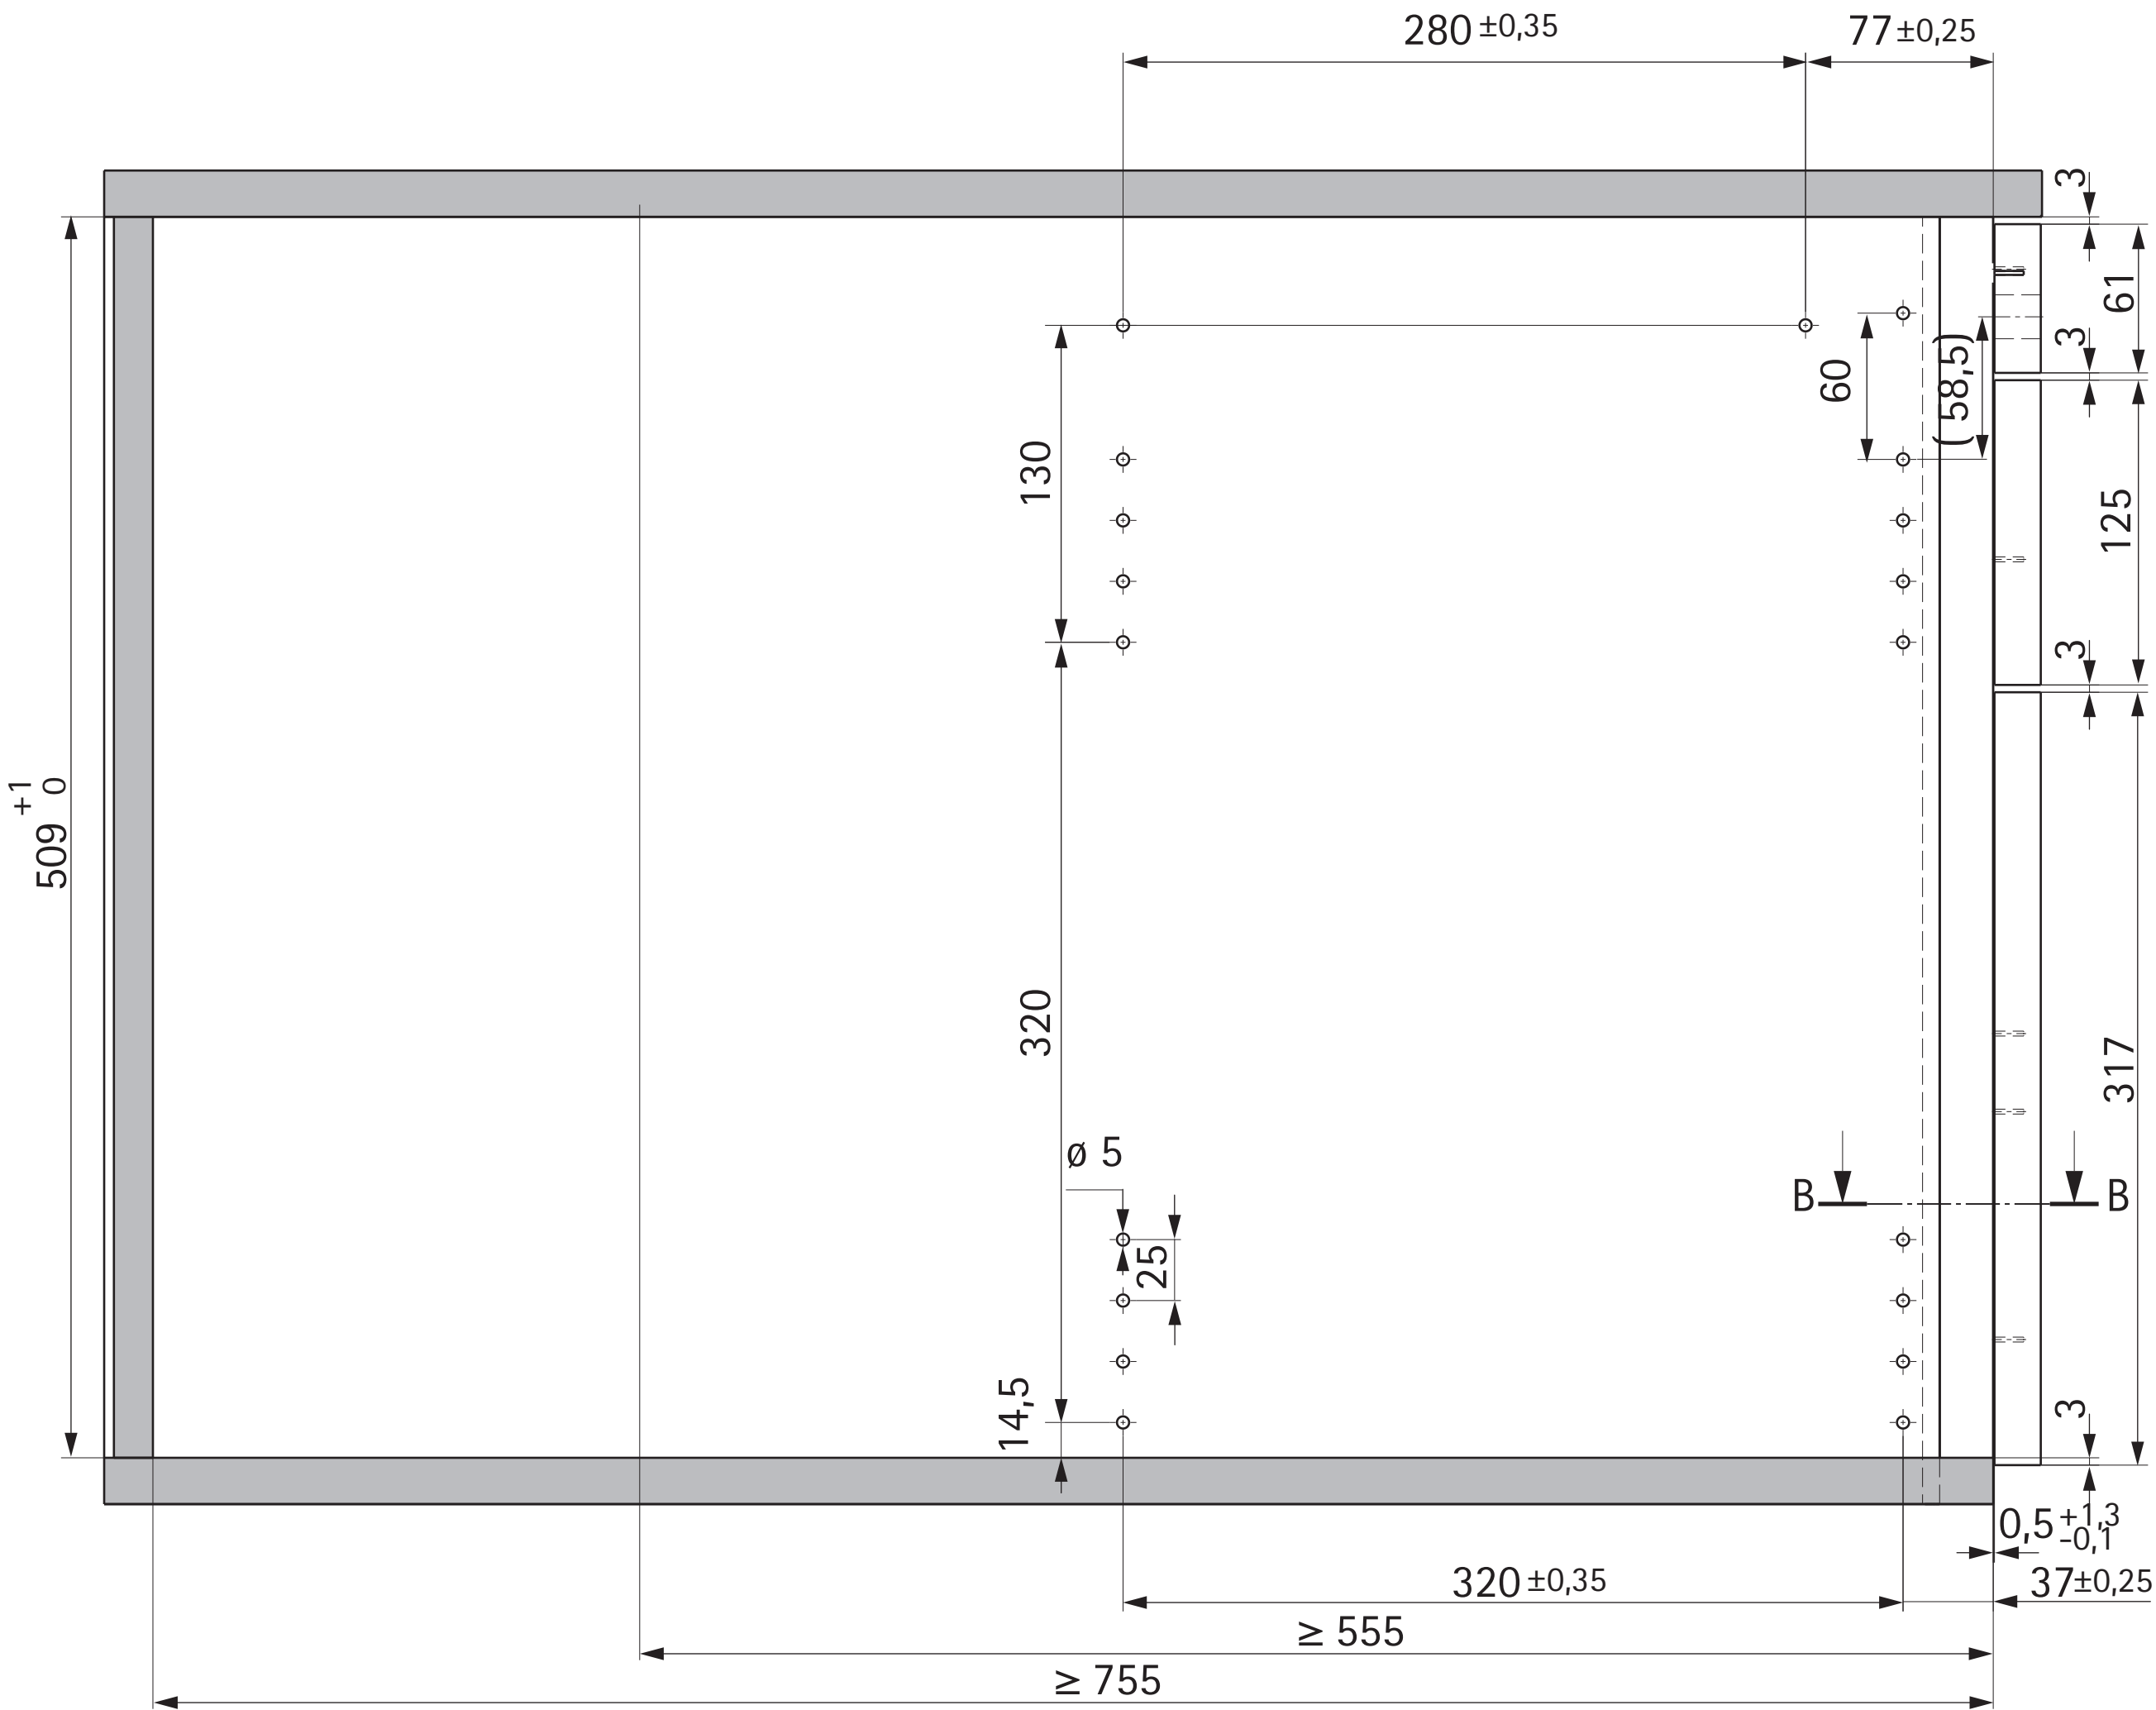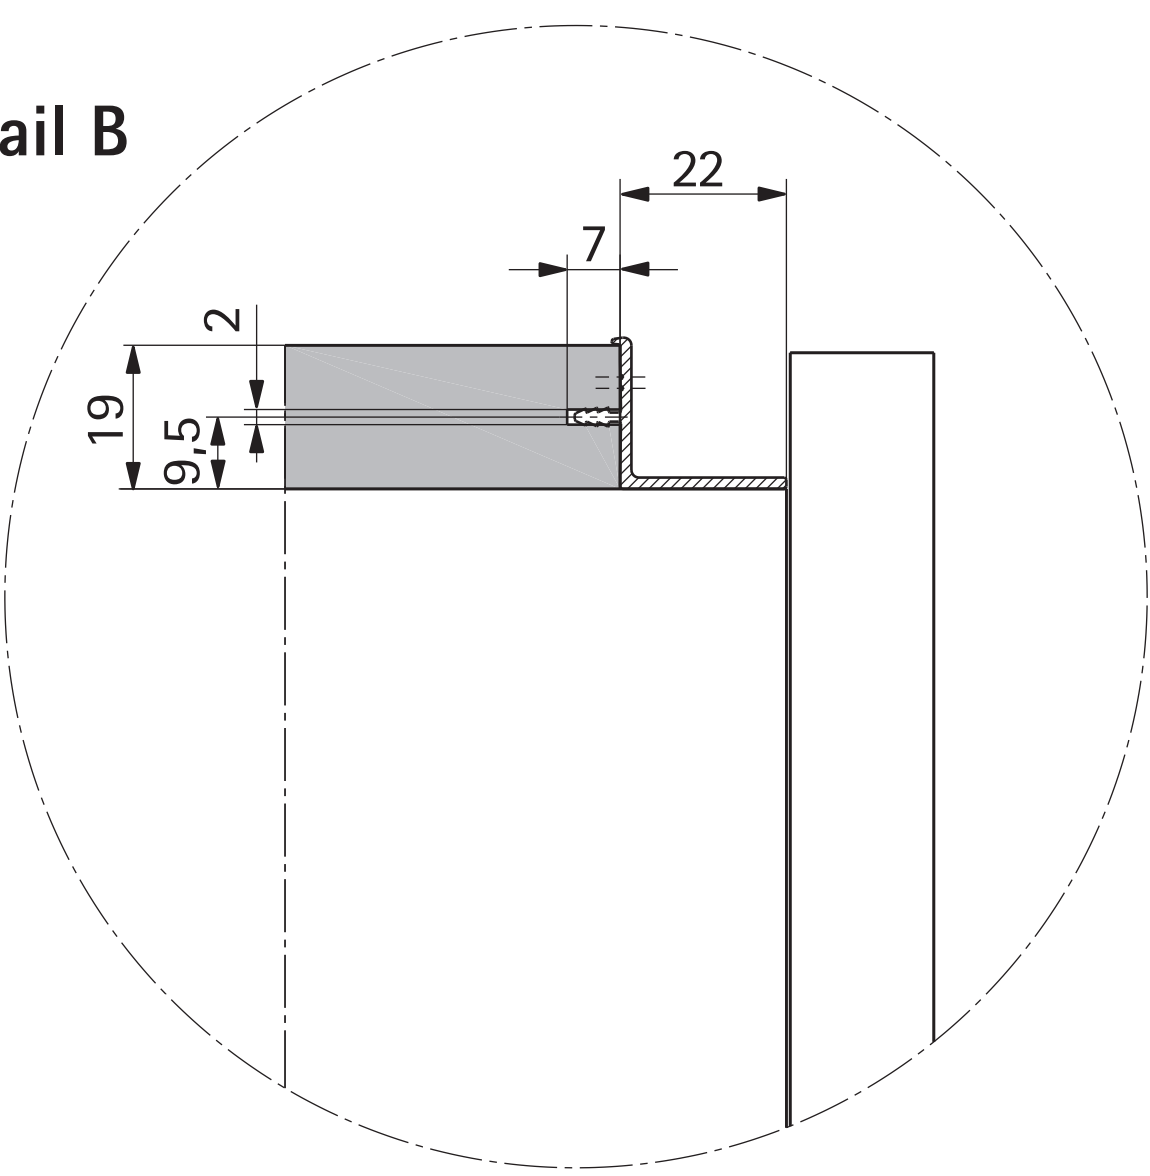

Fixierung mit Stopfen

